


M. 1 : 1000
0 5 10 25 50m

49 dB
Nachts

45 dB
Nachts

2. Bauabschnitt
23.100 m²

1. Bauabschnitt
14.972 m²

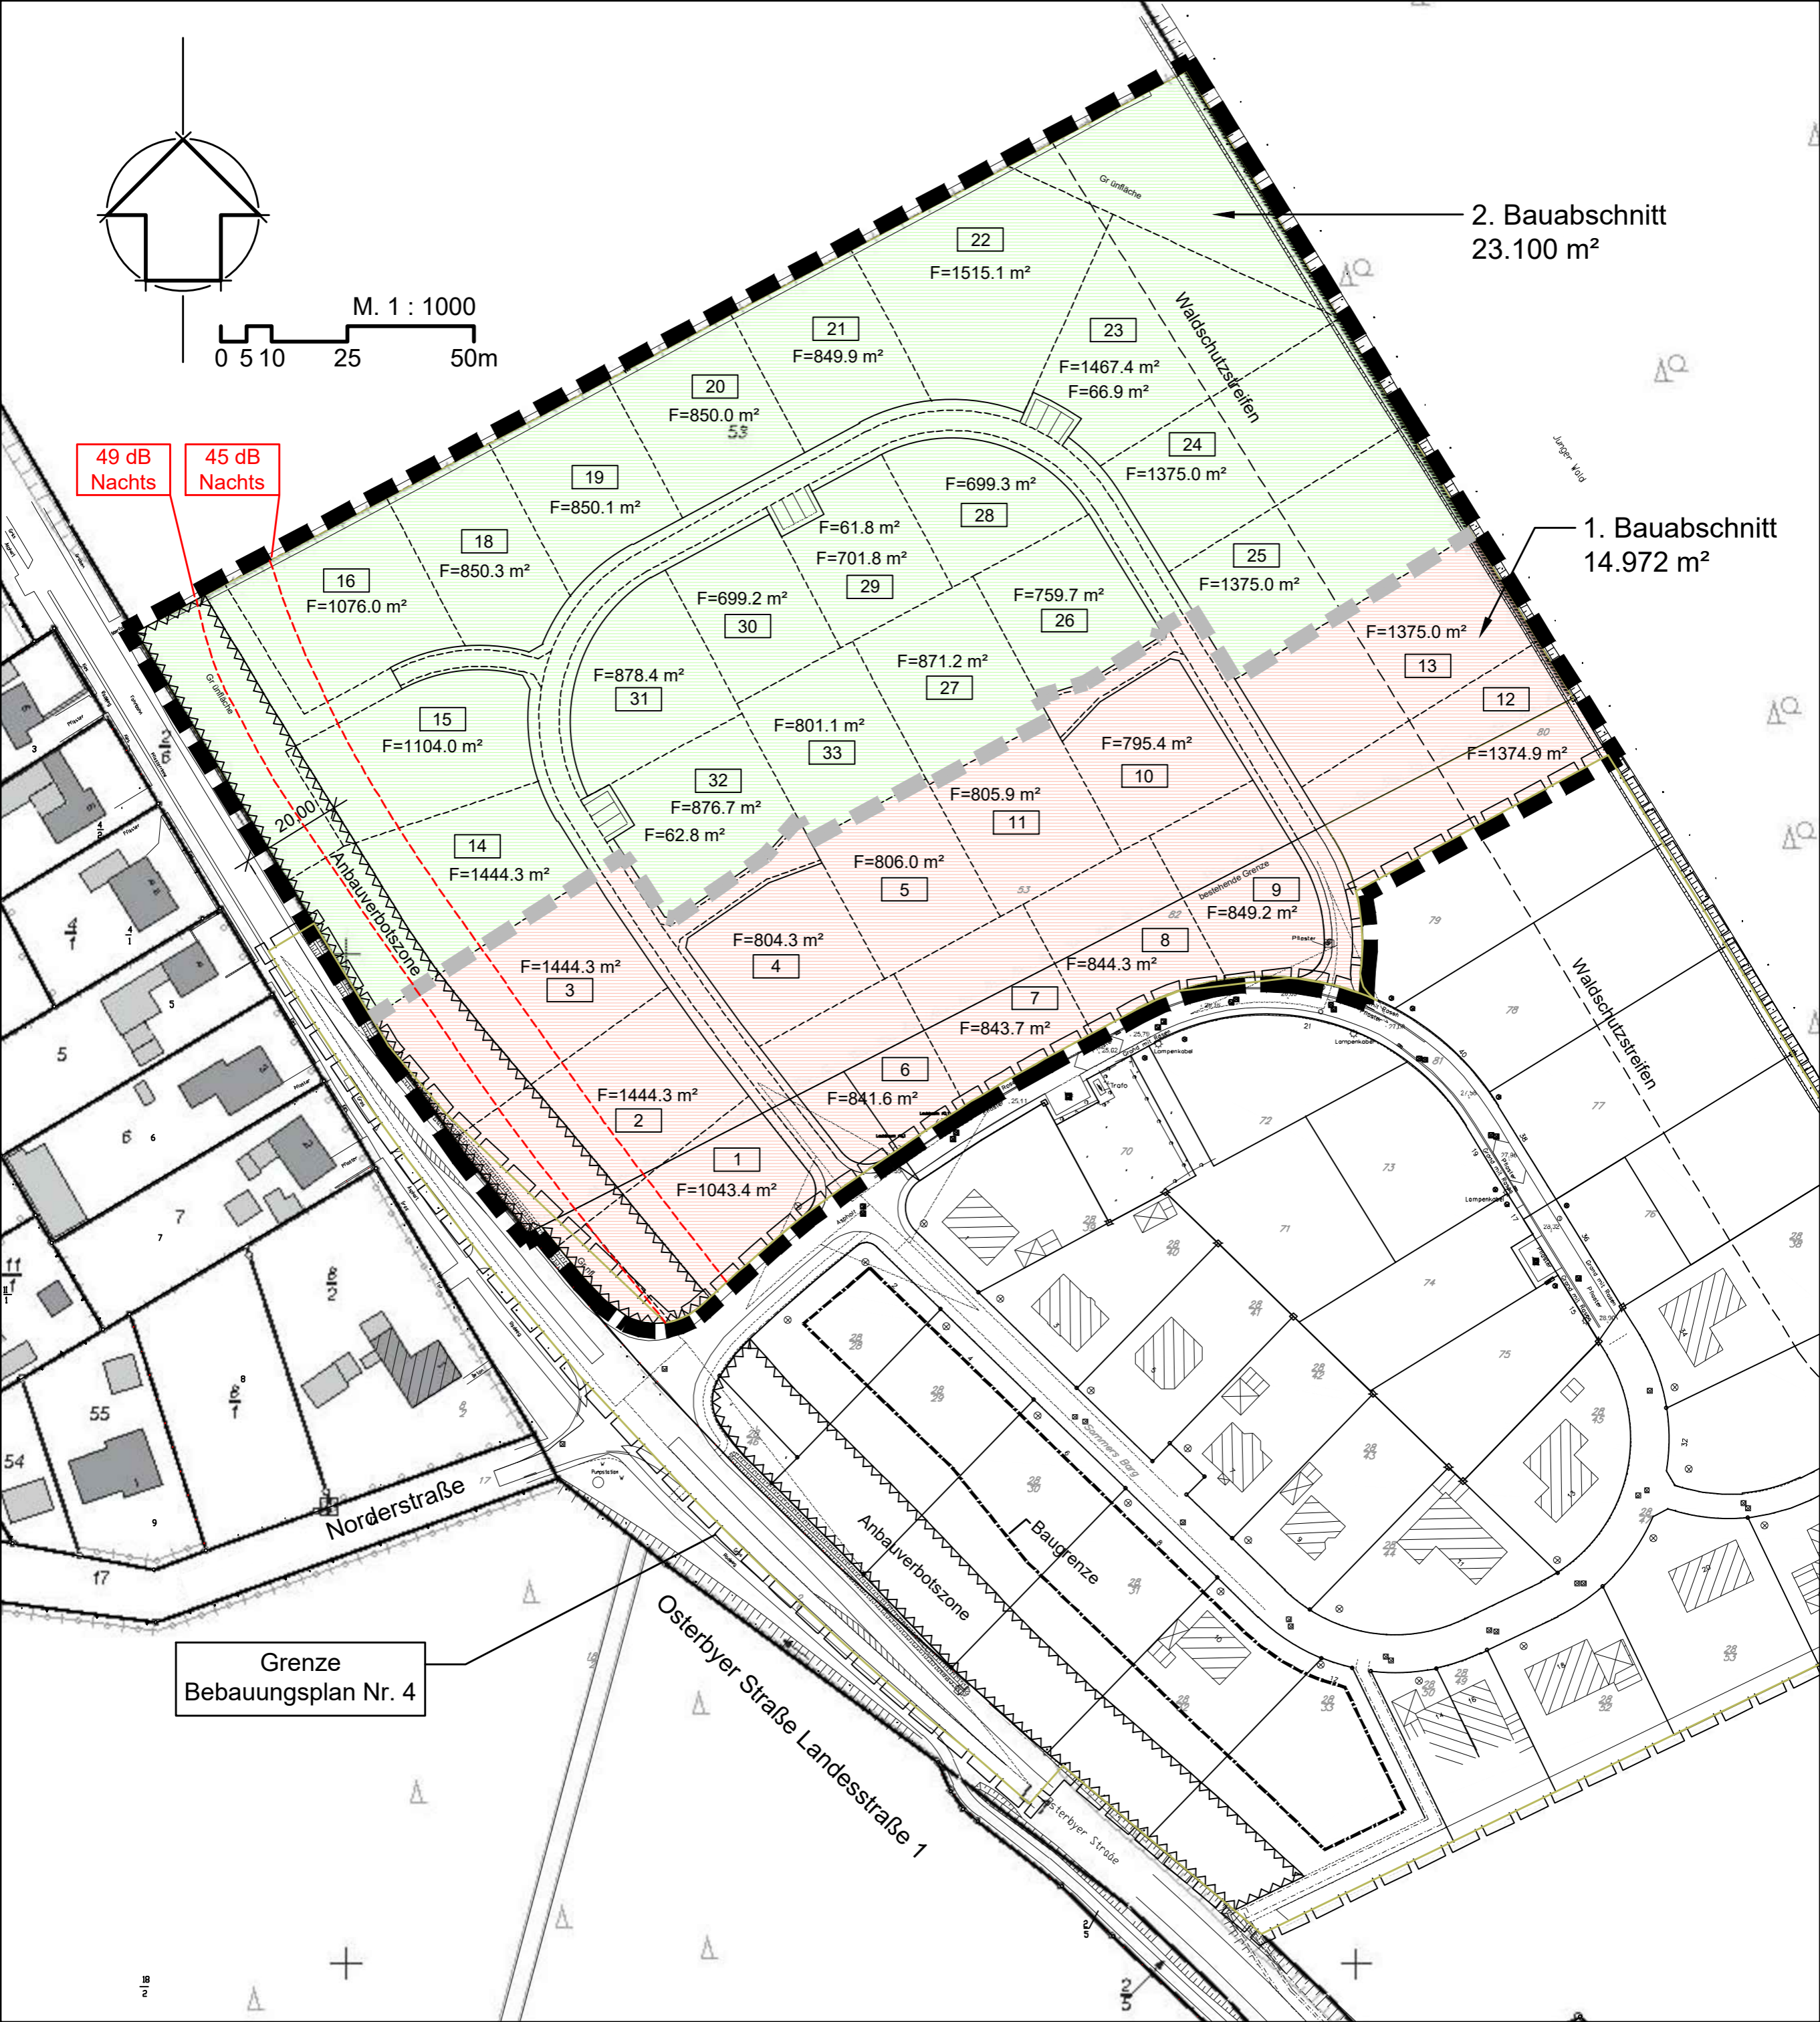

Grenze
Bebauungsplan Nr. 4

Osterbyer Straße Landesstraße 1

Norderstraße

Anbauverbotszone

Baugrenze

bestehende Grenze

Waldschutzstreifen

Waldschutzstreifen

Jäger-Void